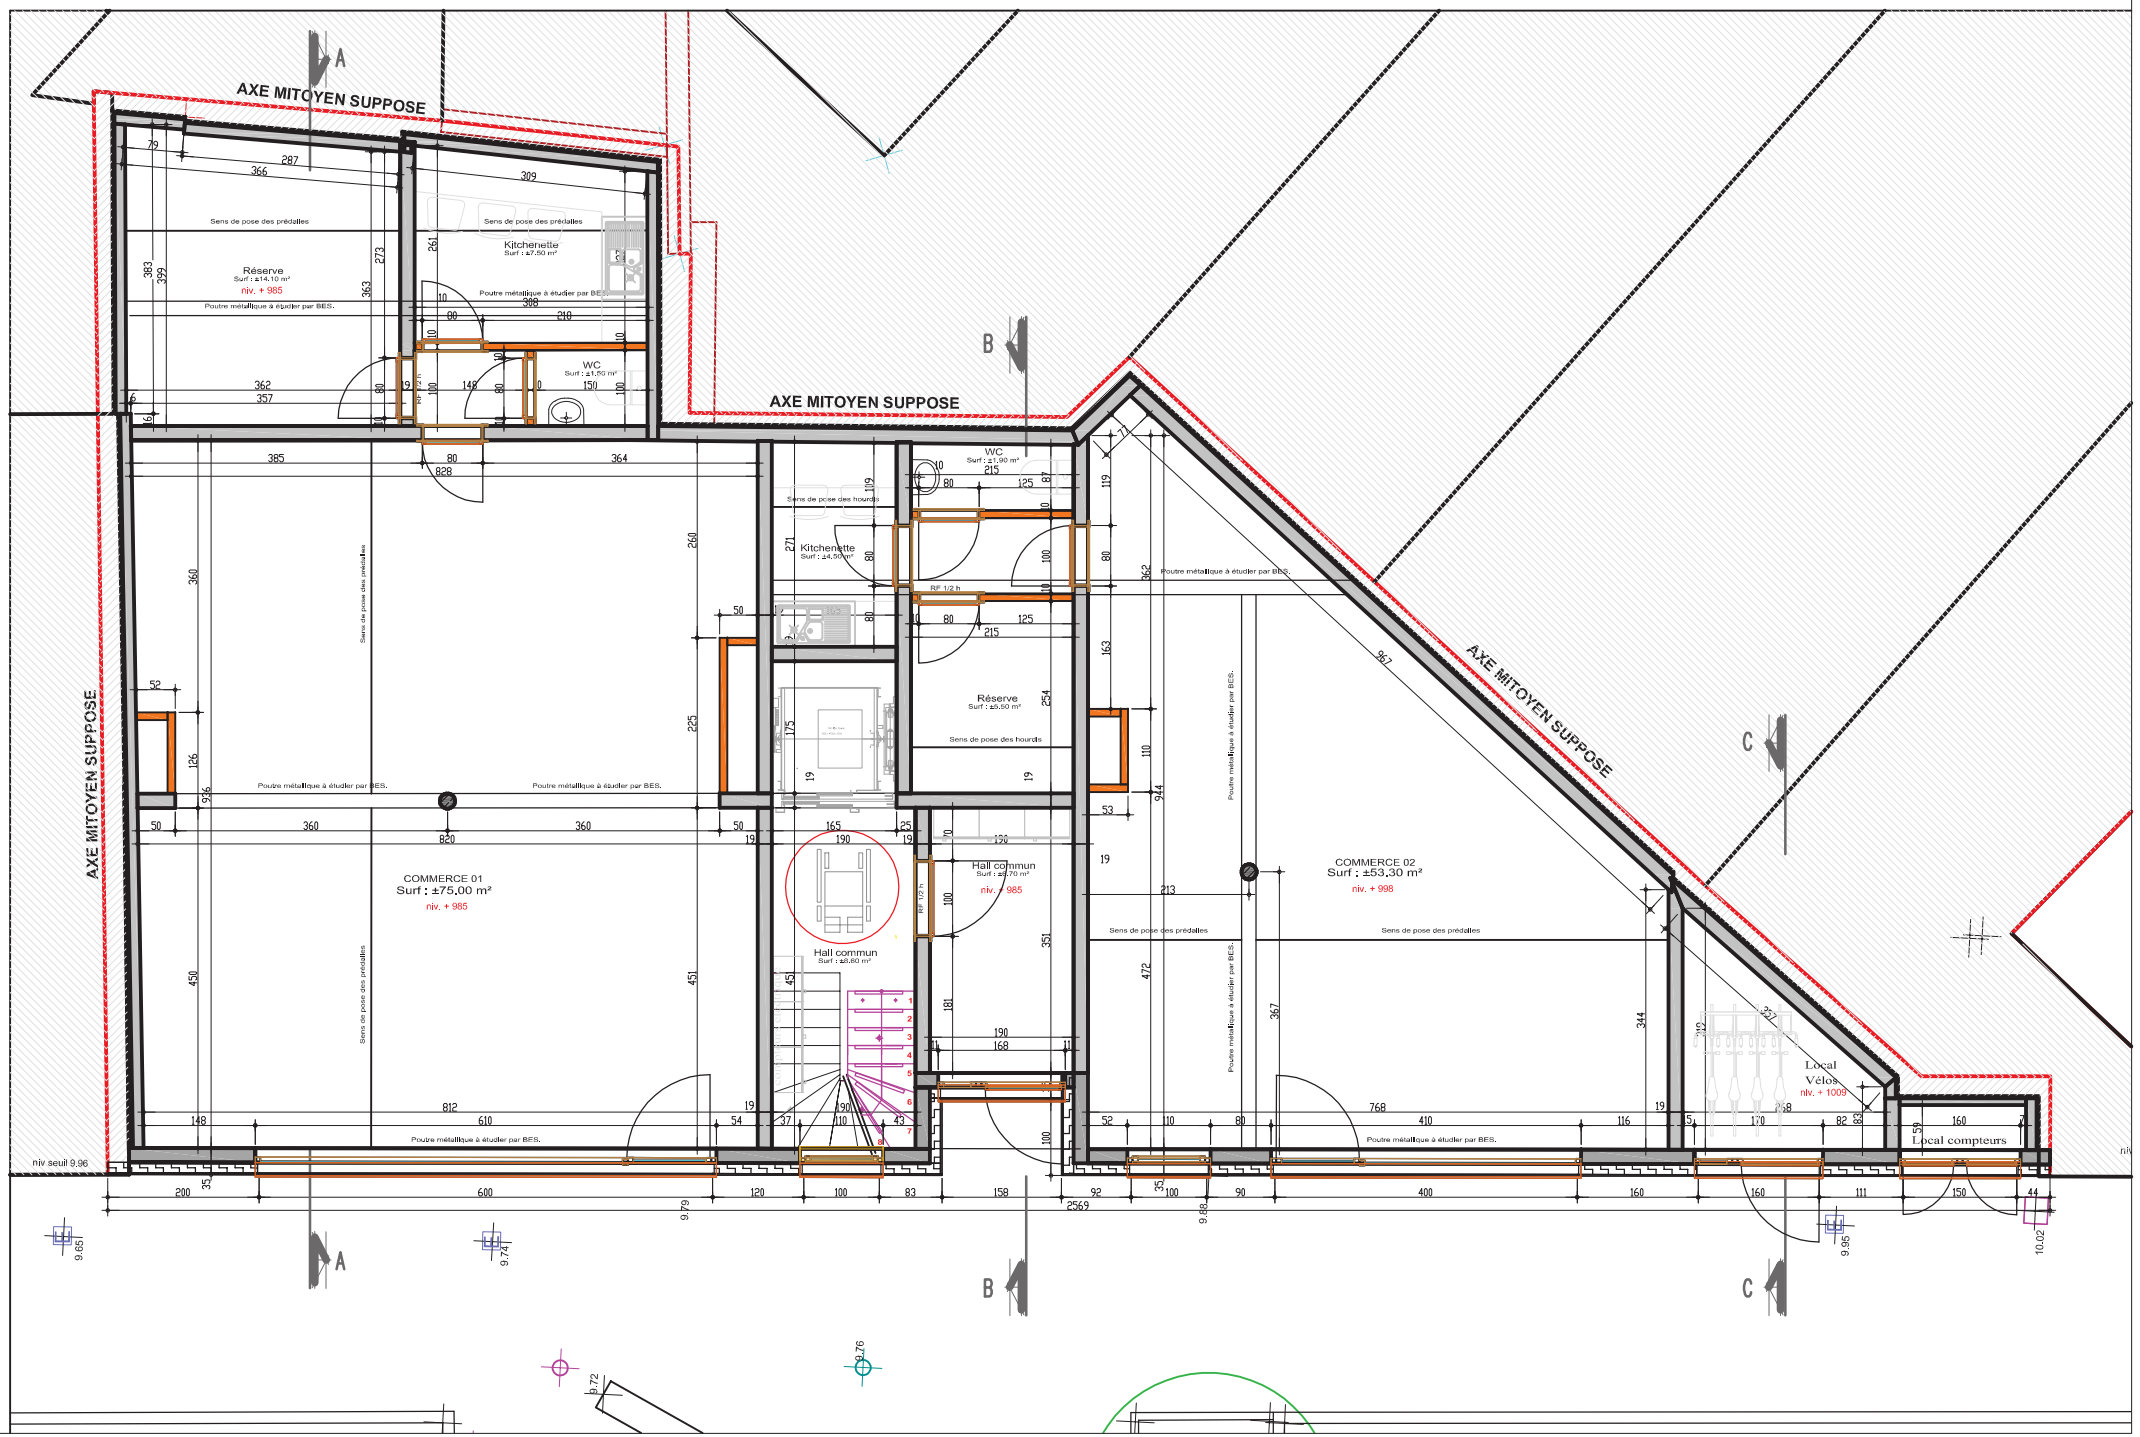
AXE MITOYEN SUPPOSE
AXE MITOYEN SUPPOSE
AXE MITOYEN SUPPOSE
AXE MITOYEN SUPPOSE
A
B
C
Réserve
Surf : ±14,10 m²
niv. + 985
Kitchenette
Surf : ±7,50 m²
WC
Surf : ±1,50 m²
COMMERCE 01
Surf : ±75,00 m²
niv. + 985
Hall commun
Surf : ±6,80 m²
WC
Surf : ±1,90 m²
Kitchenette
Surf : ±4,90 m²
Réserve
Surf : ±6,50 m²
Hall commun
Surf : ±6,70 m²
niv. + 985
COMMERCE 02
Surf : ±53,30 m²
niv. + 998
Local Vélos
niv. + 1009
Local compteurs
Sens de pose des prédalles
Sens de pose des hourdis
Poutre métallique à étudier par BES.
RF 1/2 h
niv seuil 9.96
9.65
9.74
9.79
9.68
9.95
10.02
9.72
9.76