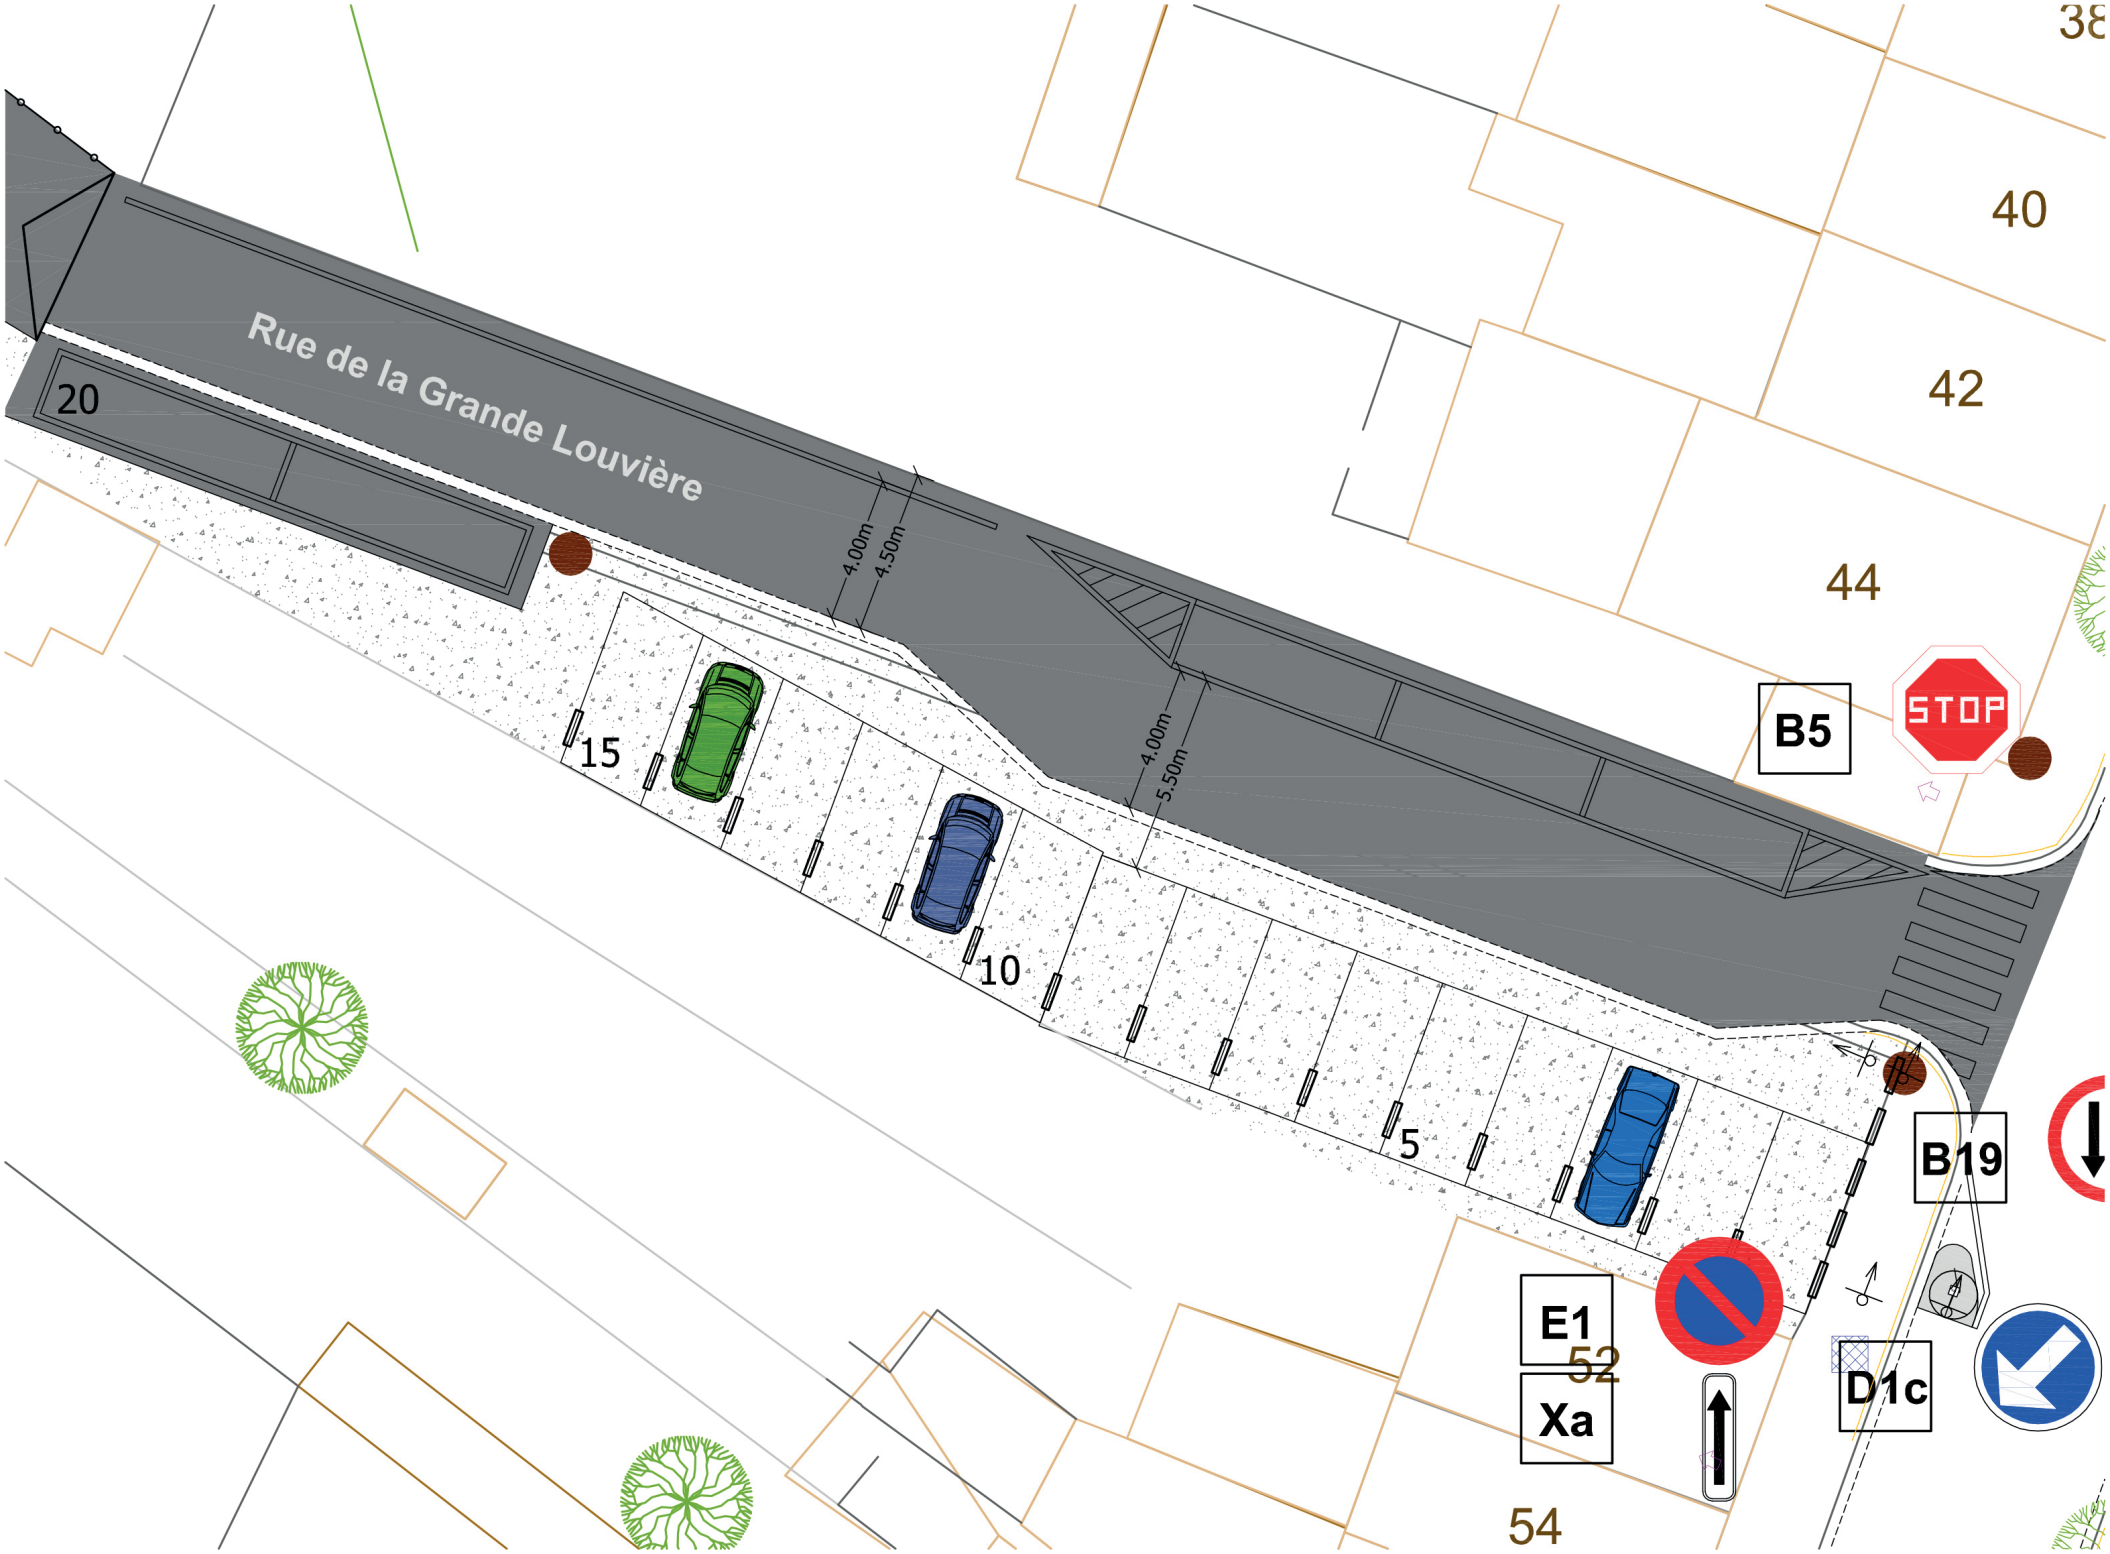
Rue de la Grande Louvière
20
15
10
5
4.00m
4.50m
4.00m
5.50m
B5
STOP
B19
E1
Xa
D1c
40
42
44
52
54